
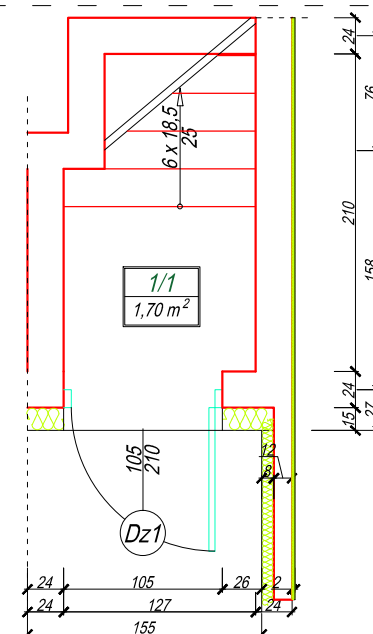


SKALA 1:250

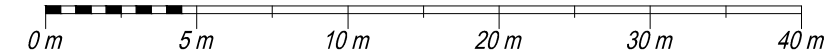

Zestawienie pomieszczeń

nr pom.	pomieszczenie	powierzchnia	wysokość
1/1	wiatrołap	1,70 m ²	2,60 m
2/1	schody	6,68 m ²	2,60 m
2/2	korytarz	4,96 m ²	2,60 m
2/3	pokój	11,32 m ²	2,60 m
2/4	kuchnia	8,91 m ²	2,60 m
2/5	pokój	17,12 m ²	2,60 m
2/6	pokój	10,03 m ²	2,60 m
2/7	łazienka	4,90 m ²	2,60 m

Zestawienie balkonów

lokalizacja	powierzchnia
elewacja południowa	7,72 m ²
elewacja północna	7,15 m ²

suma lokal 1.2 65,62 m²

Lokal 4.2